


TRINQUET

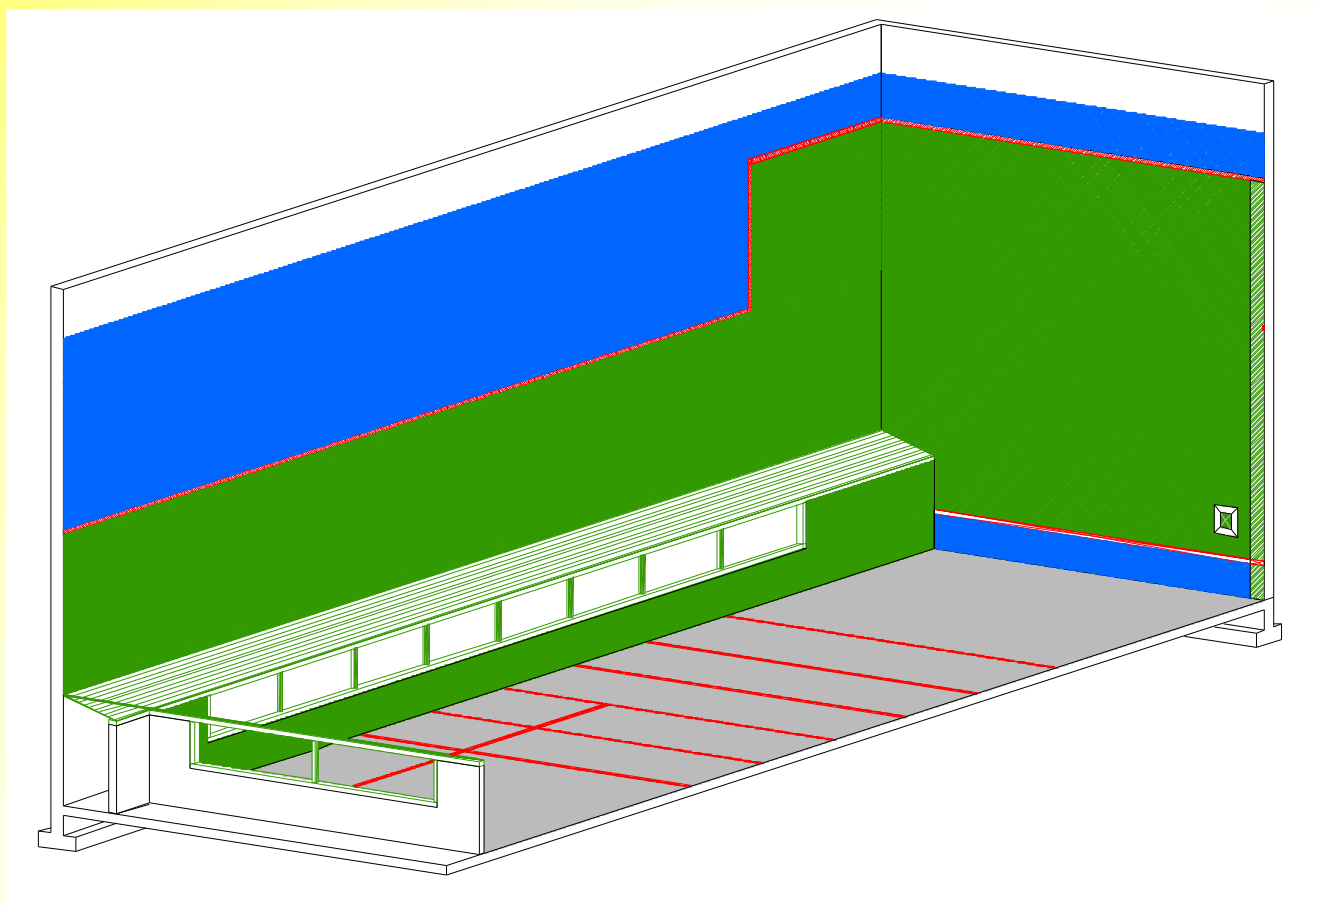

FICHES TECHNIQUES PLANS


Plans pour la construction de trinquet (toutes spécialités) :


- *Elévation mur de jeu et mur de fond (Echelle : 1/200).*
- *Vue en plan / au sol (Echelle : 1/200).*
- *Elévation mur latéral côté tambour (Echelle 1/200).*
- *Elévation mur de droite (Echelle 1/200).*
- *Fiche technique*

FICHE TECHNIQUE



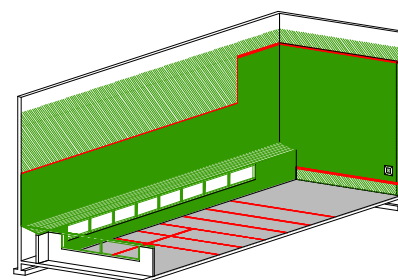

TRINQUET

A - Le frontis







| | |
|--|---|
| Hauteur | 8,50 m. |
| Largeur | 9,30 m. |
| Hauteur minimum filet | 10,50 m. |
| Niveau de la raie haute | 8,50 m (niveau inférieur). |
| Niveau de la raie basse | 80 cm (niveau supérieur). |
| Couleur des raies métalliques | blanche ou jaune |
| Teinte pour le mur de jeu | RAL 7016 - gris anthracite  ou RAL 6005 - vert mousse  |
| Teinte possible pour le « pan coupé » | RAL 7035 - gris clair  |
| Teinte pour la partie fausse | RAL 2008 - orangé rouge clair ou couleur voisine  ou RAL 5015 bleu ciel  |
| En fonction des autres couleurs retenues | |
| Aspect du parement du mur | lisse (absent de tous grains en surface). |
| Enduit de ragréage | Au choix de l'architecte et de l'entreprise de peinture. |
| Orientation | nord, nord est. |

B - Le mur de fond

| | |
|---|--|
| Hauteur | 5,50 m |
| Largeur | 9,30 m |
| Hauteur minimum filet | 10,50 m |
| Niveau de la raie haute | 5,50 m (niveau inférieur) |
| Couleur de la raie métallique | blanche ou jaune |
| Teinte pour le mur de jeu qui sera comme le mur de gauche | RAL 6005 - vert mousse  ou bien RAL 5015 - bleu ciel  |
| Teinte pour la partie fausse | RAL 2008 orangé rouge clair  ou couleur voisine ou RAL 5015 - bleu ciel.  |
| Aspect du parement du mur | lisse (absent de tous grains en surface) |
| Enduit de ragréage | Au choix de l'architecte et de l'entreprise de peinture |

C - Le mur de gauche ou de droite


| | |
|---------------------------------|--|
| Hauteur | 5,50 et 8,50 m |
| Longueur | 28,50 m |
| Hauteur minimum filet | 10,50 m |
| Niveaux des raies | 5,50 m et 8,50 m (niveau inférieur) |
| Couleur des raies métalliques | blanche ou jaune |
| Teintes pour les murs | RAL 6005 - vert mousse  ou RAL 5015 bleu ciel  |
| Teinte pour les parties fausses | RAL 2008 - orangé rouge clair  ou couleur voisine ou RAL 5015 bleu ciel  |

| | |
|---------------------------|---|
| Aspect du parement du mur | lisse (absent de tous grains en surface) |
| Enduit de ragréage | Au choix de l'architecte et de l'entreprise de peinture |

D - La planche (tambour)



| | |
|-------------------------|--|
| Longueur | 28,50 + 9,30 m |
| Largeur | 1,30 m |
| Hauteur maxi | 2,25 m (1,90 m côté aire de jeu) |
| Pente de la planche | 27 % |
| Epaisseur de la planche | 25 mm (médium) ou lames de parquet. |
| Hauteur du filet | 1 m |
| Nature du filet | maille 35 x 35 mm. |
| Surface de filet | 25 m ² |
| Hauteur du muret | 85 cm |
| Poteaux intermédiaires | 100 x 100 mm (arêtes arrondies) - RAL7035 - gris clair. Poteau au n° 5 en rouge. |
| Couleur | RAL 7035 - gris clair (comme le pan coupé)  ou couleur bois vernis |

E - Le sol


| | |
|---------------------------|---|
| Longueur | 28,50 m |
| Largeur | 9,30 m |
| Aire de Jeu | 8 m |
| Largeur des lignes | 60 mm |
| Couleur des lignes | blanche ou jaune |
| Teinte pour le sol | RAL 7043 - gris signalisation B  |
| ou bien | RAL 3020 - rouge signalisation  |
| Aspect du parement du sol | pommelé (surtout pas lisse) |
| Enduit de sol | au choix de l'architecte et de l'entreprise de peinture |

F - Les équipements

| | |
|---|--|
| Xilo | 600 x 600 mm (Dimensions int. 300 x300) |
| Pan coupé | triangle à angle droit de 330 mm de base. RAL7035 - gris clair |
| Filet de protection du plafond et des murs latéraux | (maille 35 x 35 mm) en polyamide noir ou vert foncé |


Les lignes tracées au sol et les raies des murs seront de couleur blanche
RAL 9010 blanc pur 
ou jaune RAL 1018 jaune zinc 

**Sur des installations plus anciennes, les dimensions et les couleurs d'origine pourront, bien sûr, être conservées.
 L'installation ne perdra pas les critères d'homologation.**

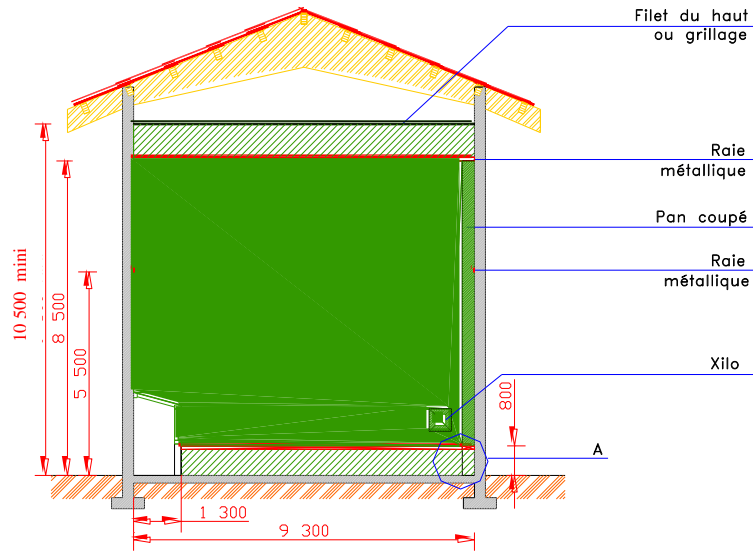


ELEVATION – FRONTIS

COUPE B-B

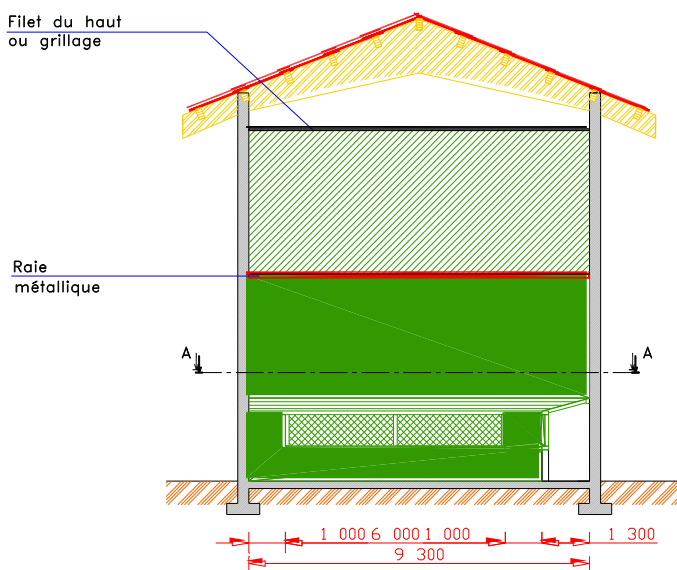

ELEVATION – MUR DE REBOT

COUPE C-C

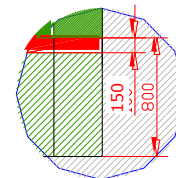

Détail A
Echelle : 1/50


A noter que sur ces plans, seules les dimensions intérieures du trinquet sont précisées. Les dimensions extérieures à l'aire de jeu comme les épaisseurs des murs ne peuvent être précisées car elles dépendent de l'environnement et donc elles doivent être données par un bureau d'études.

De plus, il y a possibilité d'aménager des galeries ou gradins pour les spectateurs sur les murs latéraux au dessus de la raie mais aussi sur le mur de rebot.

ATTENTION !!!

**LE FILET DU HAUT (HORIZONTAL)
DOIT ETRE POSITIONNE A**


10,50 mètres du sol.

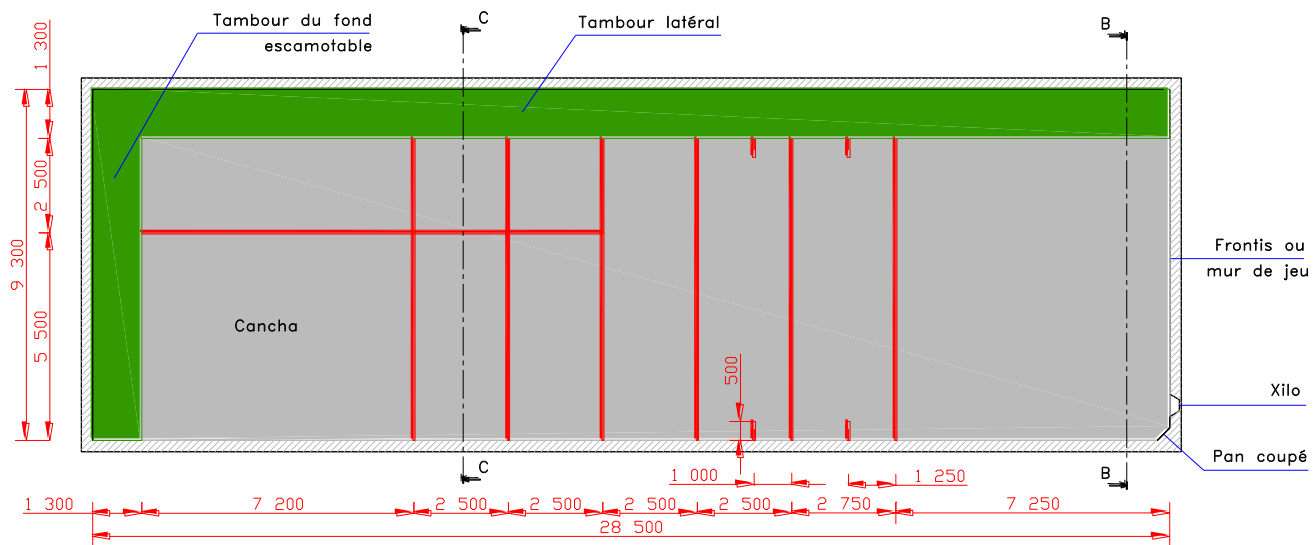


VUE EN PLAN / AU SOL

COUPE A-A

En ce qui concerne l'implantation des lignes au sol, les cotes indiquées désignent l'axe des lignes. Il faut savoir que toutes les lignes ont une épaisseur de 6 cm sauf les 4 morceaux de lignes de 30 cm de long qui ont quant à elles une épaisseur de 8 cm.

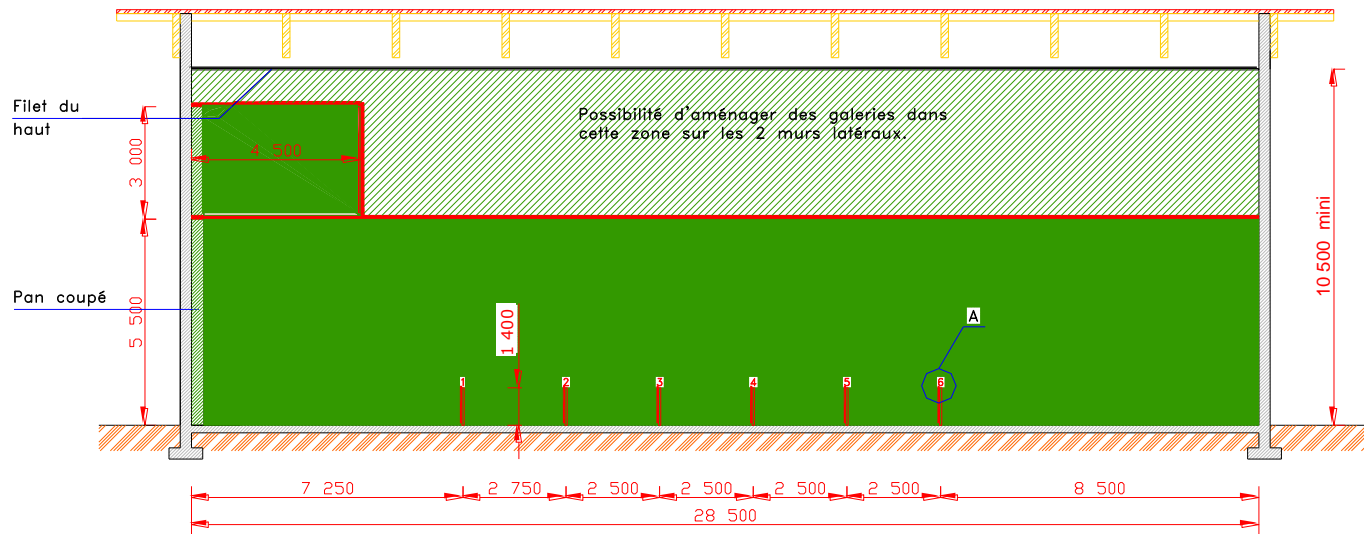

ELEVATION – MUR LATERAL de DROITE

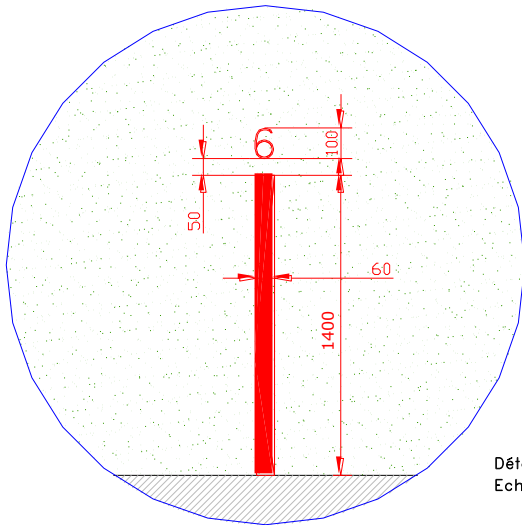


Détail A
Echelle 1/25

© Reproduction interdite.
Document propriété de la F.F.P.B.

| | | |
|--|-----------|-------------|
| Elévation – mur latéral de droite | | Unité : mm |
| TRINQUET | | |
| | | Feuille 3/4 |
| Echelle : 1/200 sauf détail (Ech : 1/25) | | |
| Date : Août 2001 | Version A | |



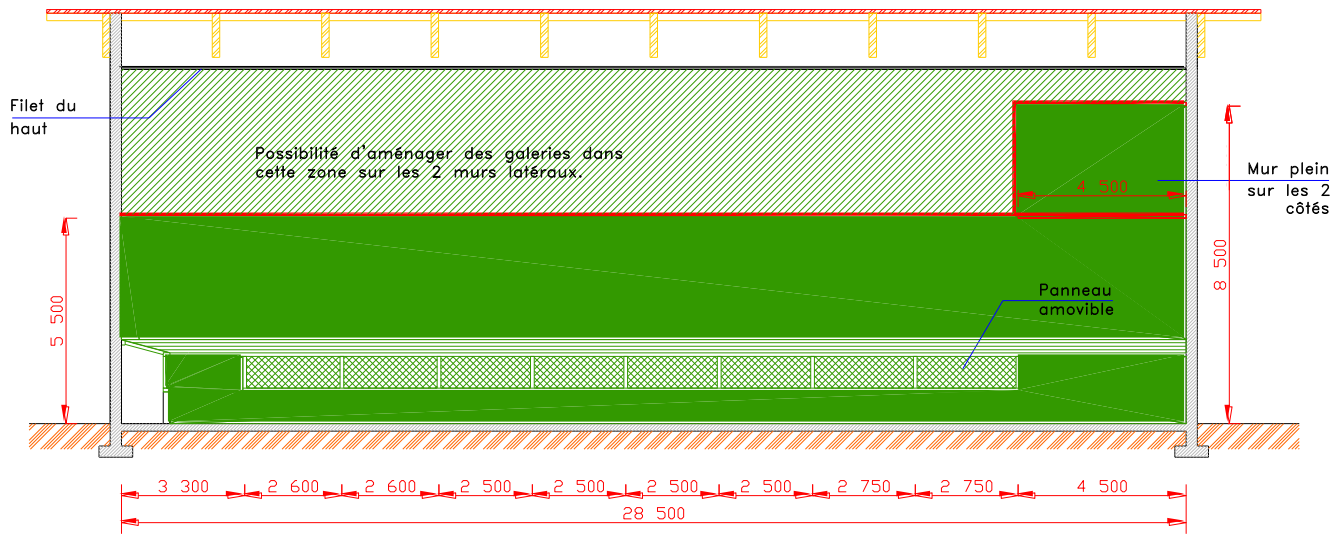

ELEVATION – MUR LATERAL côté tambour

De même que pour le marquage au sol, les cotes, indiquées sur ce plan pour l'emplacement des poteaux du tambour, matérialisent les axes des poteaux.

| | | | |
|--------------------------------------|------------------|-------------|---|
| Elévation – mur latéral côté tambour | | Unité : mm | |
| TRINQUET | | Feuille 4/4 | |
| FFPBC | Echelle : 1/200 | | |
| | Date : Août 2001 | Version | A |